


Grundriss Gesamtens

ble Blickrichtung

Süden

03.05.1945


Prof. Dominikus Böhm

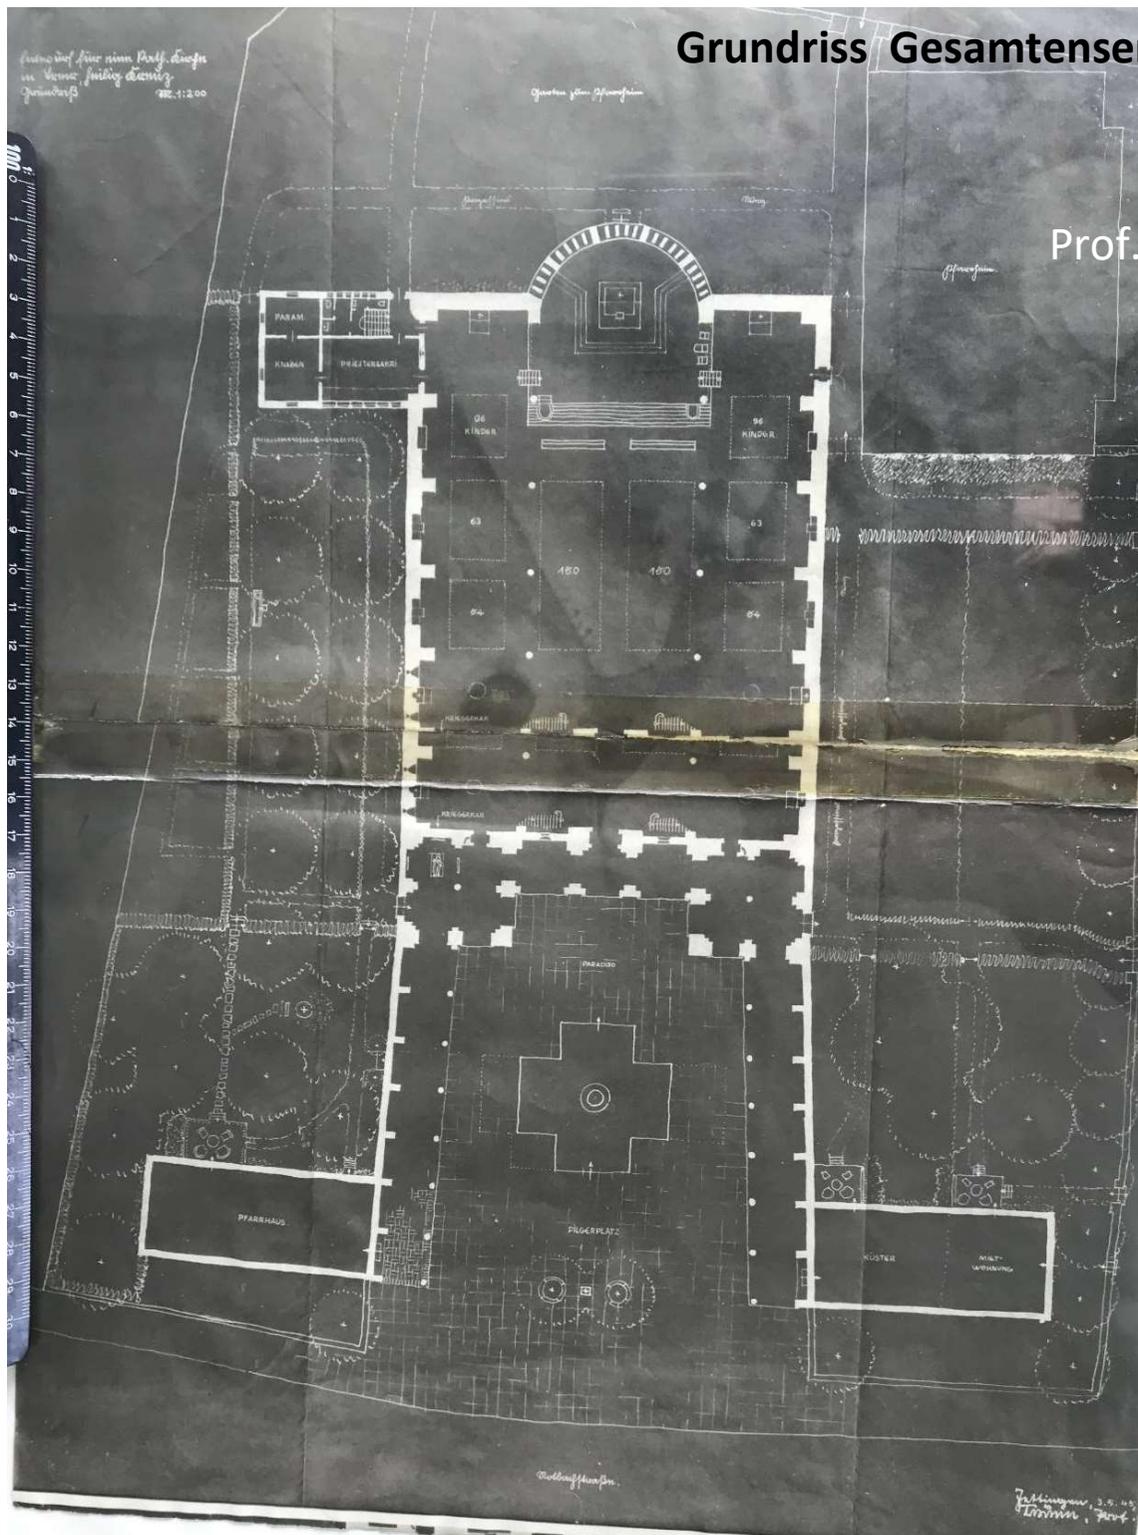

Ansicht Blickrichtung Westen

03.05.1945

Prof. Dominikus Böhm

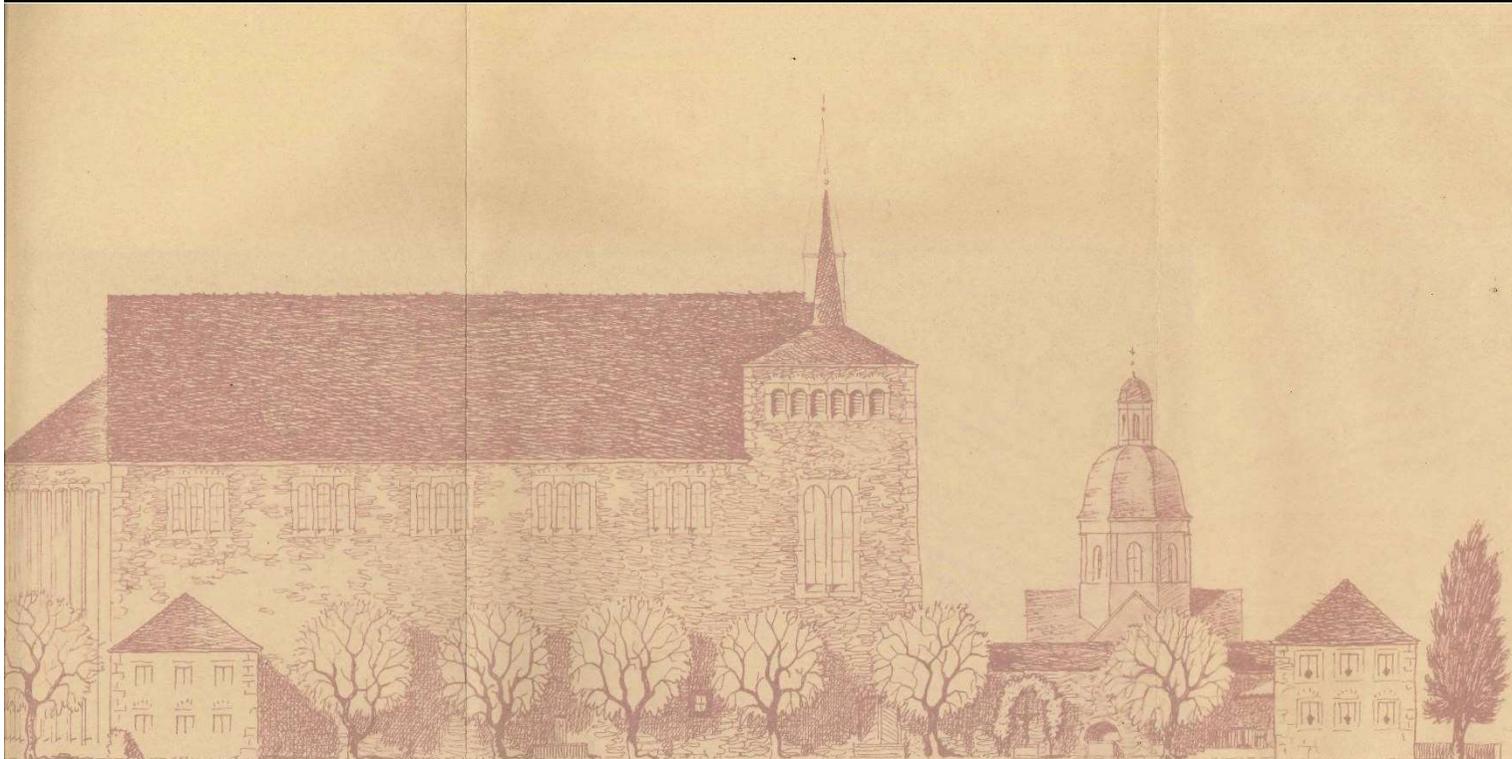

ans. Böhm.


Yublingen, Dom 3.5.1945.
L. Böhm, Prof.

Ansicht Rotbachstraße Blickrichtung Süden

03.05.1945

Prof. Dominikus Böhm


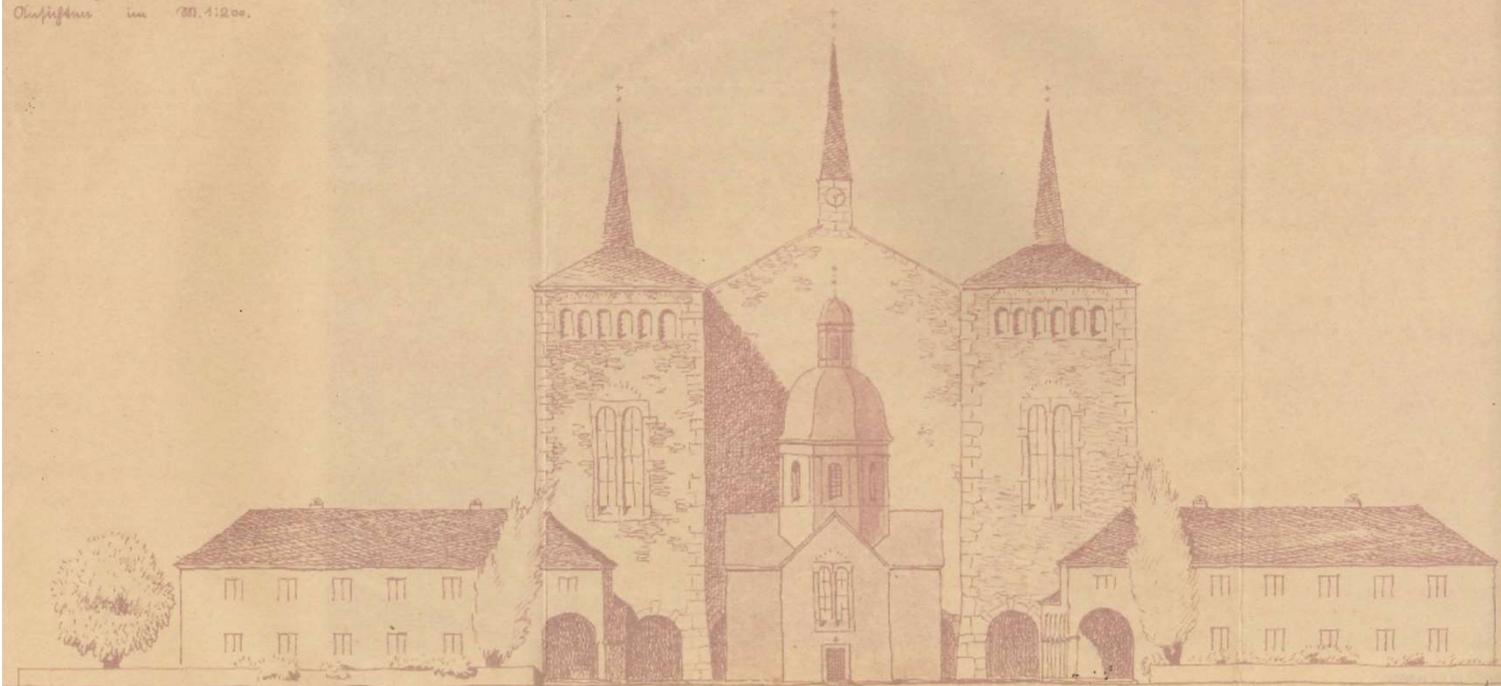

Aufsicht von der Rotbachstr.


Perspektive Pilgerplatz - Kapelle – Paradies Blickrichtung Süden

Prof. Dominikus Böhm

TRIER/MOSEL. HEILIG-KREUZ. Entwürfe für Neubau mit Übernahme des kleinen, alten Baues in das Atrium des Neubaues. Außenansicht mit Platzgestaltung. Zeichnung. Sign. D. Böhm 1945. Abb. S. 406. Innenraum mit erhöhtem Altar. Chorfensterwand. Kohlezeichn. Sign. D. Böhm 45. Abb. S. 407



Innenraumperspektive Säulenreihen

Prof. Dominikus. Böhm

